
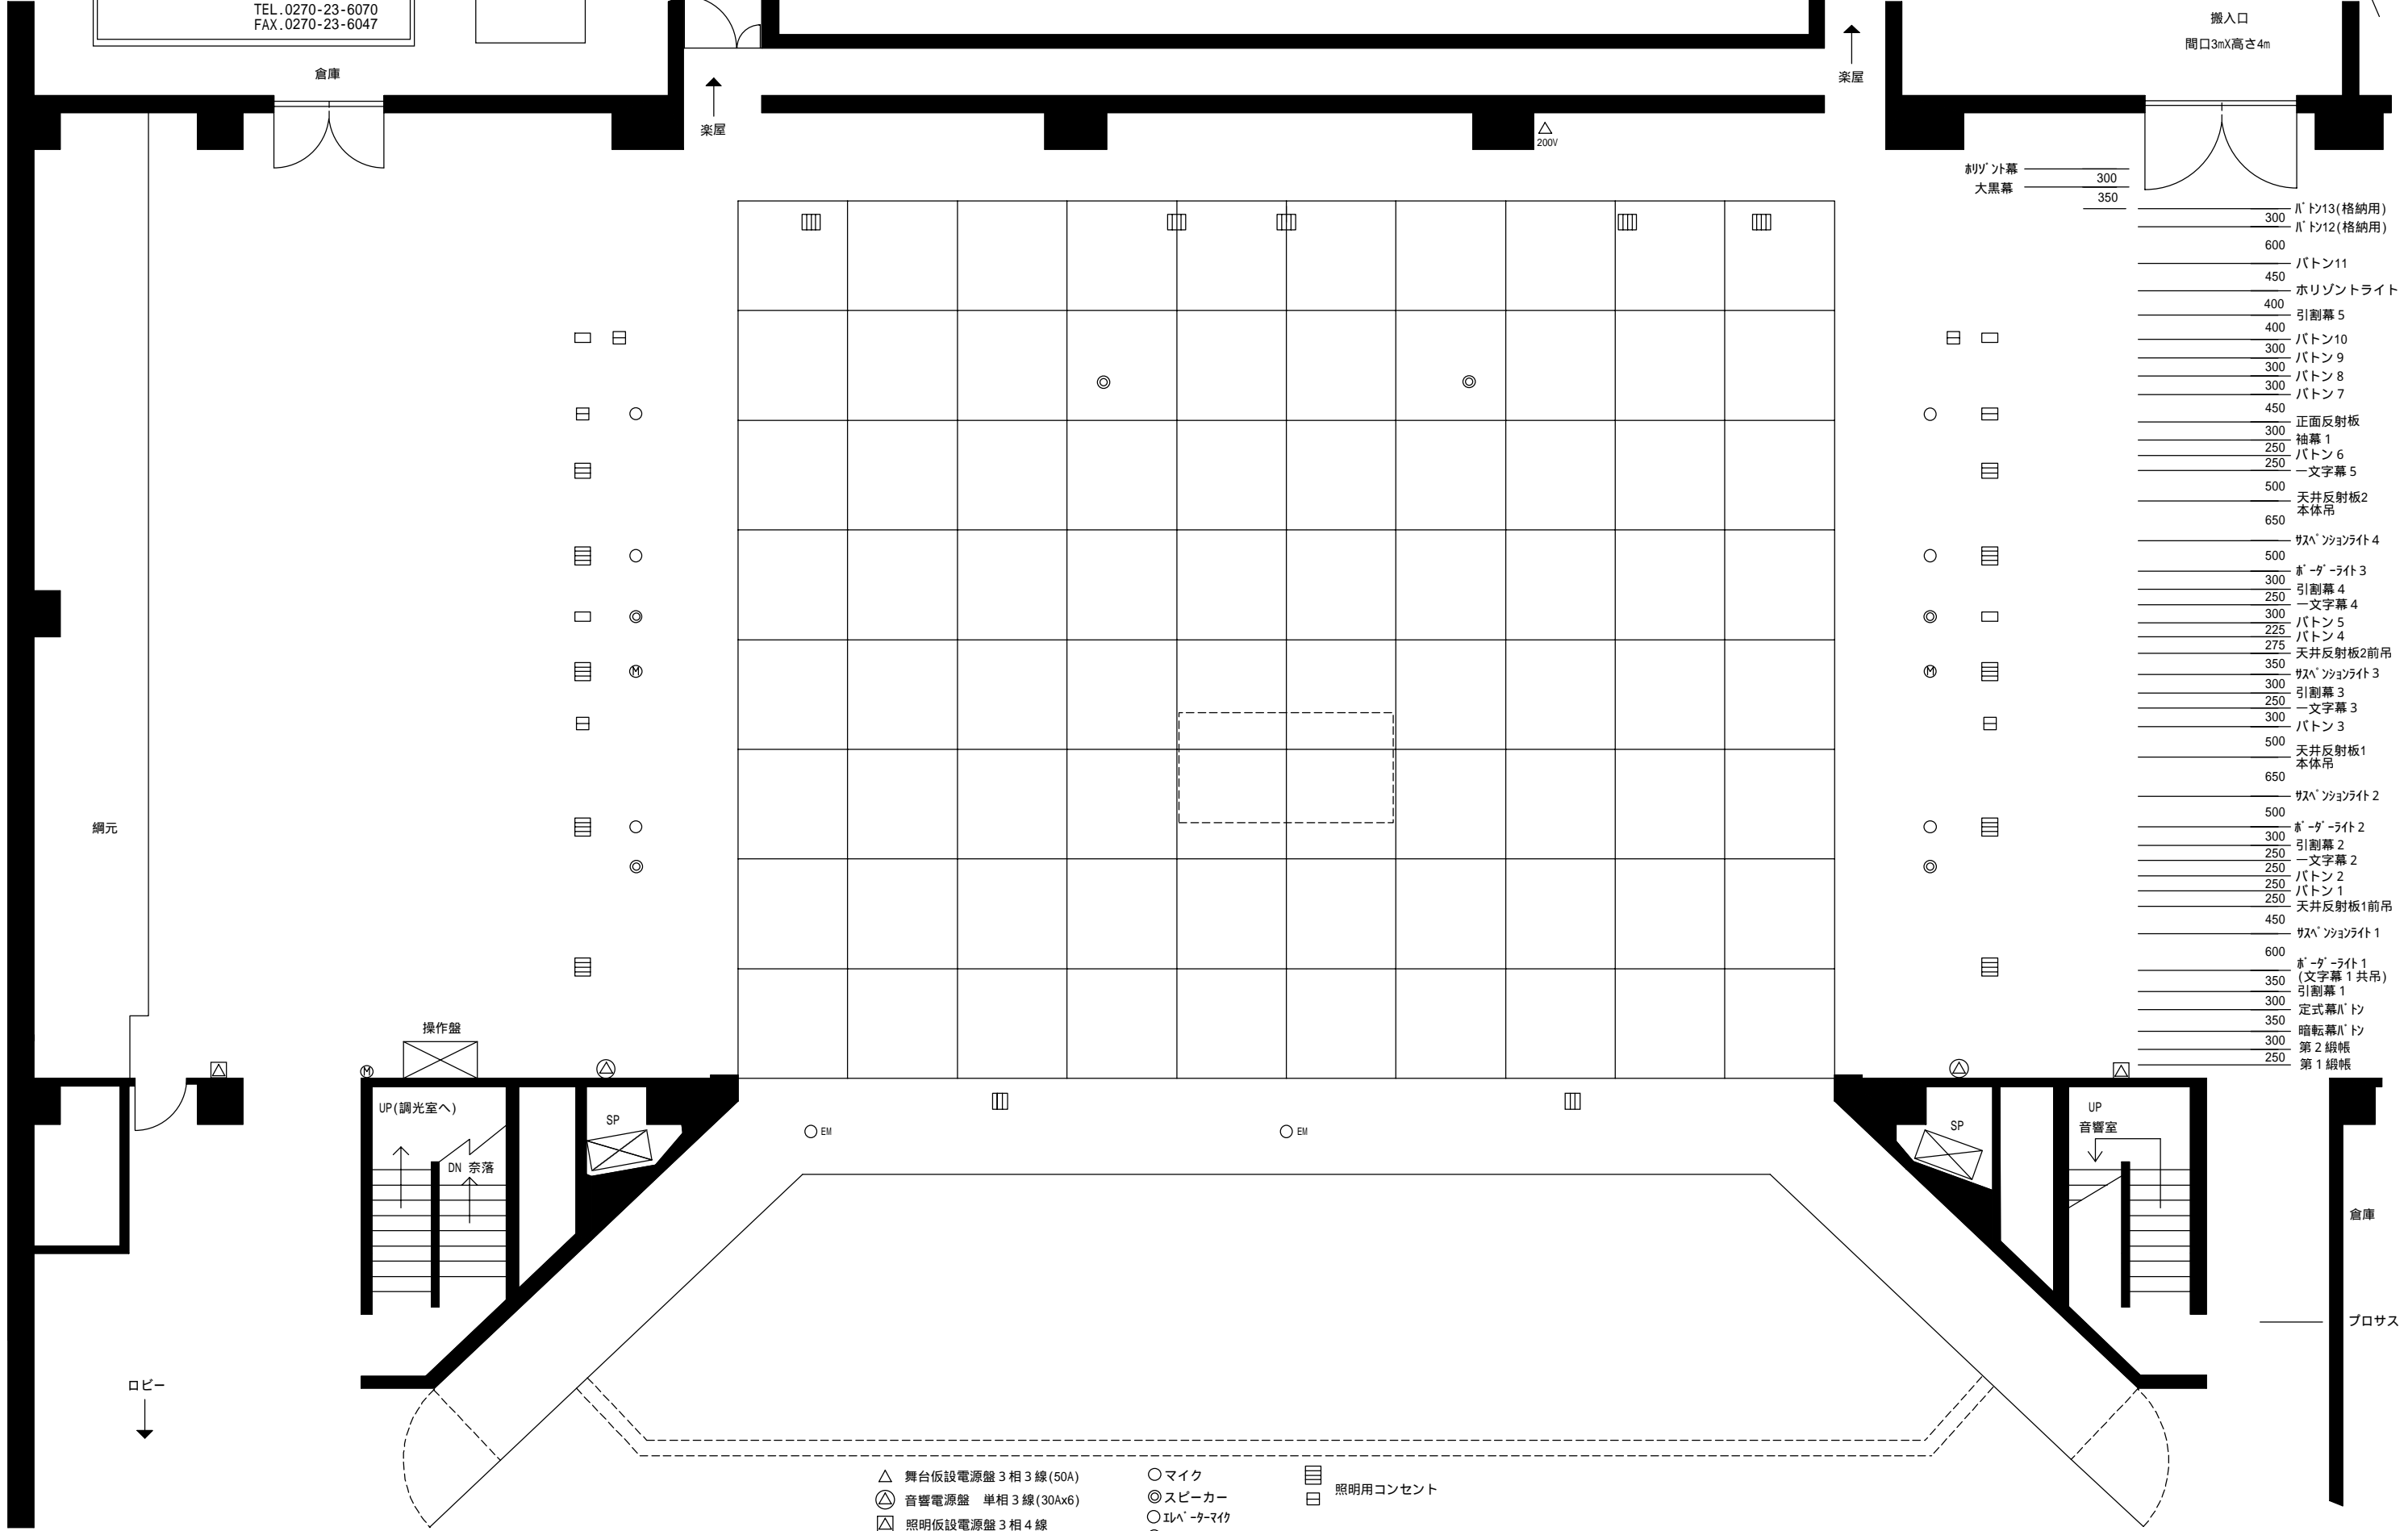


伊勢崎市文化会館
〒372-0014 群馬県伊勢崎市昭和町3918
TEL. 0270-23-6070
FAX. 0270-23-6047

大ホール平面図

間口18m 奥行16m 高さ8m
縮尺は、A3版にて1/100

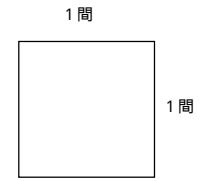

- 搬入口
間口3m×高さ4m
- 300 ハット13(格納用)
 - 600 ハット12(格納用)
 - 450 バトン11
 - 400 ホリゾントライト
 - 400 引割幕 5
 - 300 バトン10
 - 300 バトン9
 - 300 バトン8
 - 450 バトン7
 - 300 正面反射板
 - 250 袖幕 1
 - 250 バトン 6
 - 500 一文字幕 5
 - 650 天井反射板2
本体吊
 - 500 ｽｽﾞﾊﾞﾝｼﾞｮﾝﾗｲﾄ 4
 - 300 ｶﾞｰｸﾞﾗｲﾄ 3
 - 250 引割幕 4
 - 300 一文字幕 4
 - 225 バトン 5
 - 275 バトン 4
 - 350 天井反射板2前吊
 - 300 ｽｽﾞﾊﾞﾝｼﾞｮﾝﾗｲﾄ 3
 - 250 引割幕 3
 - 300 一文字幕 3
 - 500 バトン 3
 - 650 天井反射板1
本体吊
 - 500 ｽｽﾞﾊﾞﾝｼﾞｮﾝﾗｲﾄ 2
 - 300 ｶﾞｰｸﾞﾗｲﾄ 2
 - 250 引割幕 2
 - 250 一文字幕 2
 - 250 バトン 2
 - 250 バトン 1
 - 450 天井反射板1前吊
 - 600 ｽｽﾞﾊﾞﾝｼﾞｮﾝﾗｲﾄ 1
 - 350 ｶﾞｰｸﾞﾗｲﾄ 1
(文字幕 1 共吊)
 - 300 引割幕 1
 - 350 定式幕ハット
 - 300 暗転幕ハット
 - 250 第2緞帳
 - 250 第1緞帳

- △ 舞台仮設電源盤 3相3線(50A)
- ⊙ マイク
- ⊕ 音響電源盤 単相3線(30Ax6)
- ◎ スピーカー
- ⊖ 照明仮設電源盤 3相4線
- ｺﾝﾀｸﾞﾗｲﾄ
- ⊗ マルチ
- ☰ 照明用コンセント

ロビー

倉庫
プロサス